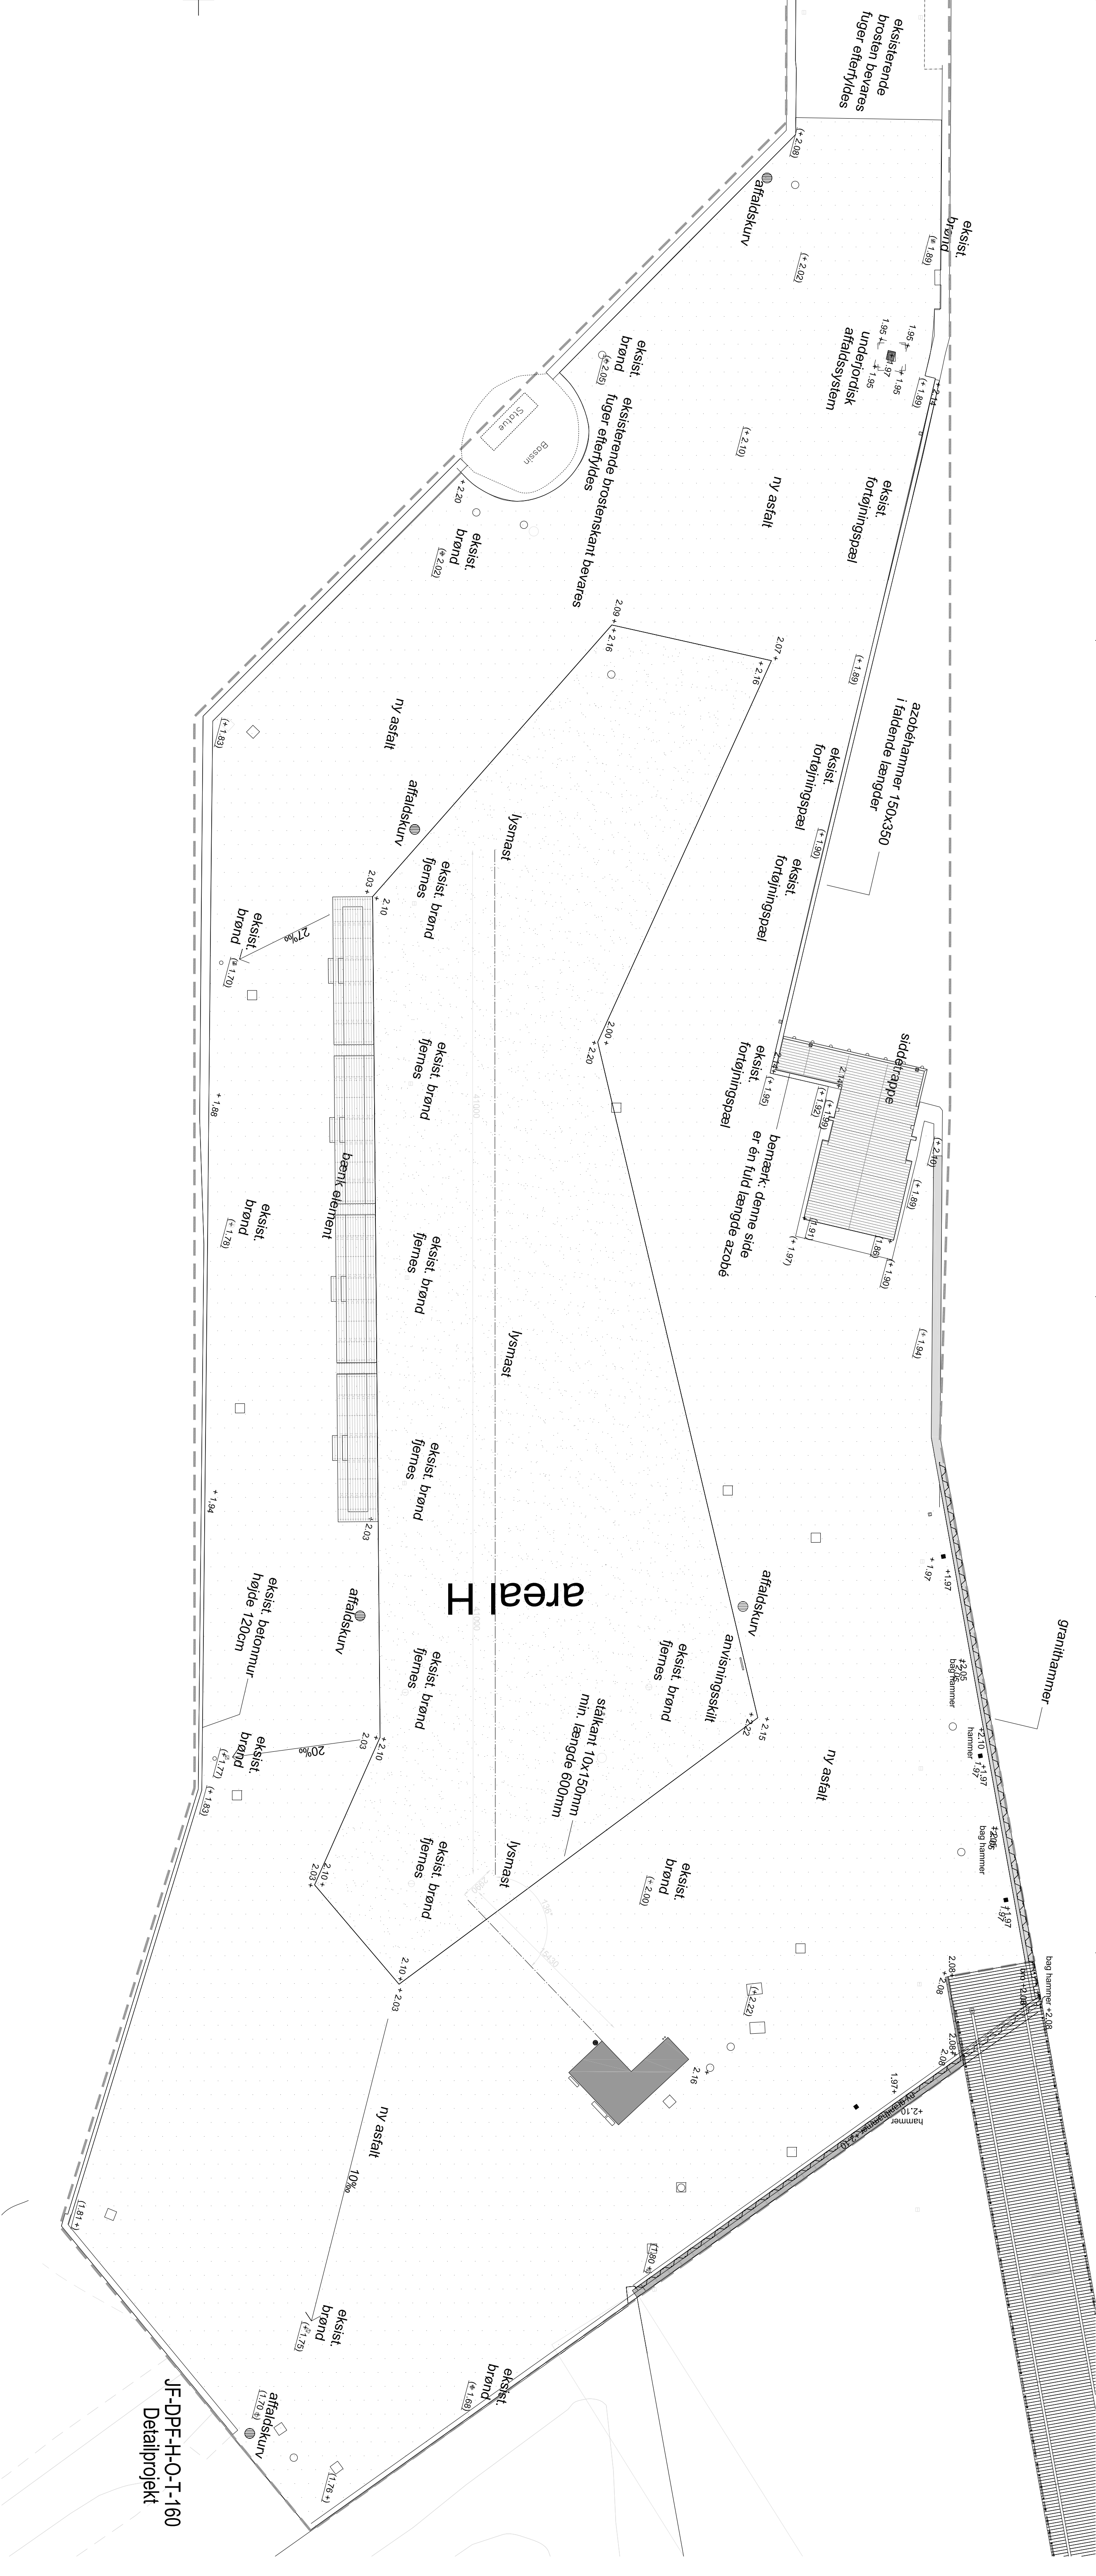


- belvingsammatur 8m
- Tallykey
- underjordisk affaldssystem på 220x220cm
- footplate, Bemærk: fald væk fra pladen.
- affaldsskur
- eksisterende kot, der bevares

GODKENDT

Rev	Rev. dato	Bemærkninger	Tegn	Godkendt
0	-	-	-	-

P R O J E K T KULTURHAVNKRONBORG			
Bygherrepartnerskab: Realdania			
Realdania Nicolai Egevangs Gade 26, 1402 København K. Tlf. 7011 6060			
Højbjerg Kommune			
Højbjerg Kommune Søndervej 2, 2450 Allund Tlf. 4697 2211 Fax. 4697 2212			
Støt- og Ejendomsstyrelsen			
Støt- og Ejendomsstyrelsen Lundsgaardsvej 21, 1468 København K. Tlf. 3362 6800 Fax. 3363 1716			
Bygherterådsgivere:			
CONAS Poulsgaardsvej 2, 2800 Kongens Lyngby Tlf. 4697 2211 Fax. 4697 2212			
Rådsgivende ingeniører:			
Nilsen & Nilsen Nilsen & Nilsen Tlf. 4620 0871 Fax. 4620 0071			
Arkitekt:			
JULI & FRIST Juli & Frist Tlf. 3269578 Fax. 3269579			
Totalentrepriser:			
Entrepriser			
CONAS Poulsgaardsvej 2, 2800 Kongens Lyngby Tlf. 4697 2211 Fax. 4697 2212			
Rådsgivende ingeniører:			
Nilsen & Nilsen Nilsen & Nilsen Tlf. 4620 0871 Fax. 4620 0071			
Arkitekt:			
JULI & FRIST Juli & Frist Tlf. 3269578 Fax. 3269579			
SAG			
50288	11250	SG	MB
DATO			
2011.01.18	TEGN NR.	SG	MB
REV			
Nordre Møde betegnelse- og koteplan			
JF-DPF-H-O-T-160 DETAILPROJEKT			